
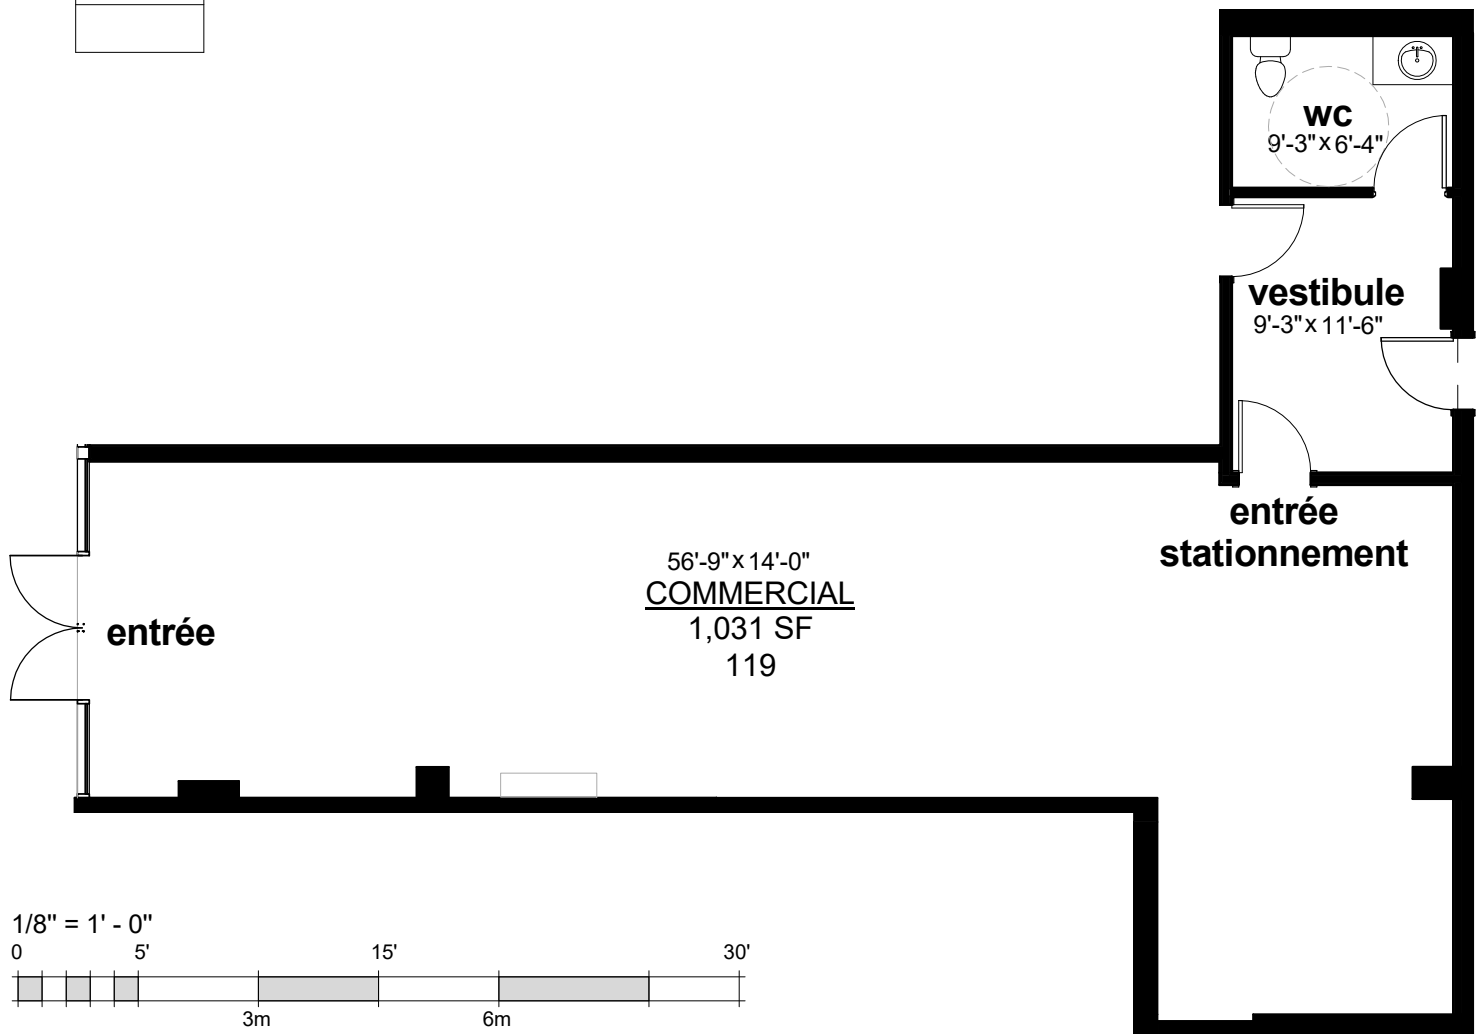


LES TOURS SAINT-MARTIN

BOUL. SAINT MARTIN OUEST, LAVAL QC.

L.C.03

COMMERCIAL
RDC

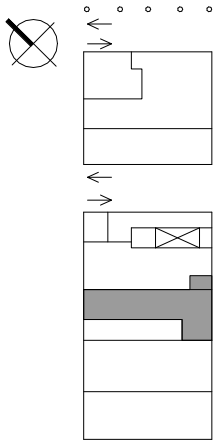

SUPERFICIE / AREA	BALCON / BALCONY	PRIX / PRICE	FRAIS / FEES	UNITÉ / UNIT	MODÈLE / MODEL
1,031 p.c.	N/A			3	L.C.03

La superficie calculée inclue tous les murs extérieurs, la moitié des murs du corridor, la moitié des murs des escaliers et la moitié des murs entre les unités. Toutes les mesures et dimensions, incluant les superficies, sont approximatives. Les calculs des pieds carrés sont basés sur des mesures brutes et sont sujets à changement sans préavis. // Area includes all exterior walls, corridor walls, stairs walls and half of the walls between units. All measurements and dimensions including area calculations are approximate. Square footage calculations are based on gross measurements and are subject to change without prior notice.